



Anslutning vägg och tak

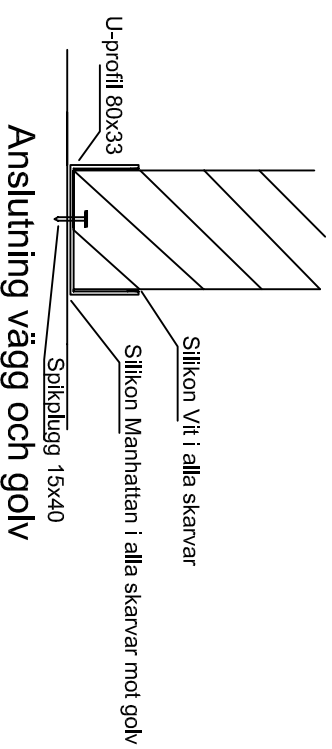

Anslutning vägg och golv

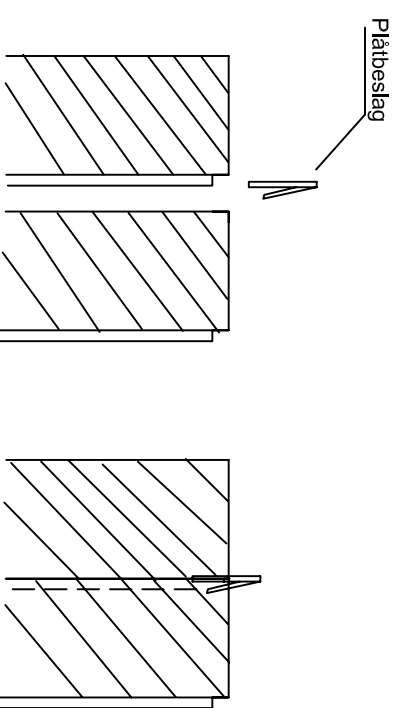

Överkant vägg

Överkant vägg

Luftspalt mot innerväggar 50mm
Luftspalt mot ytterväggar 100mm

Vår ref	Kvantitet	Titel/Namn, destination, material, dimension etc			Artikel Nr./Referens	
Ritad av Henric Wendahl		Kontr. _av XXX	Godkända _av XXX - 00/00/00	Filnamn XXX	Datum 08/10/01	Skala 1:70
KYLLPANEL AB Lerbacksgatan 6 571 38 Nässjö 0380-180 05		Monteringsanvisning Kylrum				
		Med L-profil		Edition 0	Blad A4	