


Anslutning vägg och tak

Fogmassa IDL läggs mot varma sidan i samtliga skarvar i samband med montage

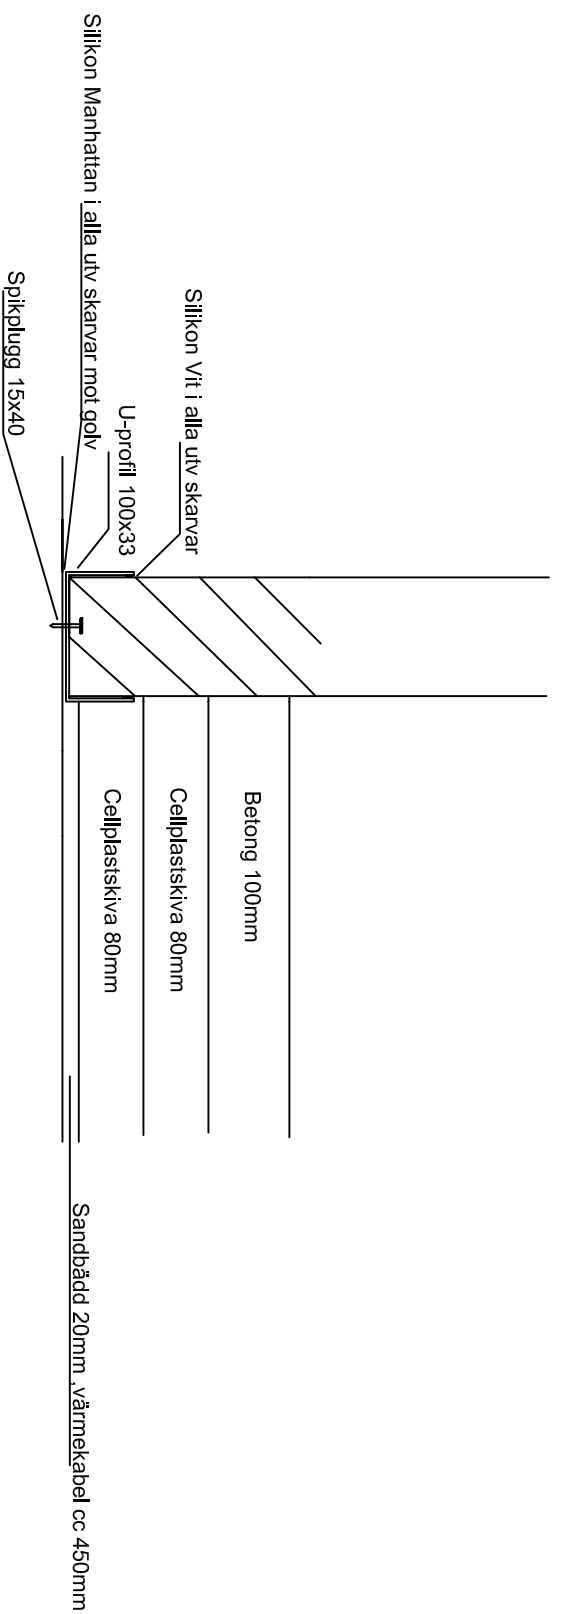

Anslutning vägg och golv

Luftspalt mot innerväggar 50mm
Luftspalt mot ytterväggar 100mm
Nedsänkt frys i grop
Grop görs 100mm större än frysrum

Vår ref	Kvantitet	Titel/Namn, destination, material, dimension etc			Artikel Nr./Referens	
Ritad av Henric Wendahl		Konfr_ av XXX	Godkänd av XXX - 00/00/00	Filnamn XXX	Datum 08/10/01	Skala 1:70
KYLPANEL AB Lerbacksgatan 6 571 38 Nässjö Tel 0380-180 05						
Monteringsanvisning Frysrum						
btg-golv					Edition 0	Blad A3