



Anslutning vägg och tak

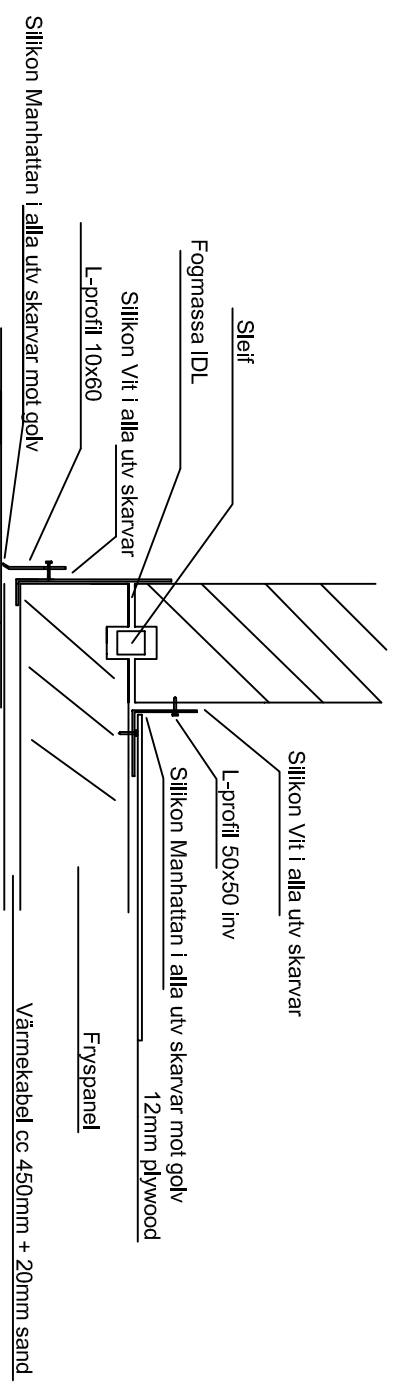

Anslutning vägg och golv

Blockbeslag sätts för att fästa ihop väggblocken i överkant och underkant  
 Fogmassa IDL läggs mot varma sidan i samtliga skarvar i samband med montage  
 Sleif läggs i tak och golvskarv

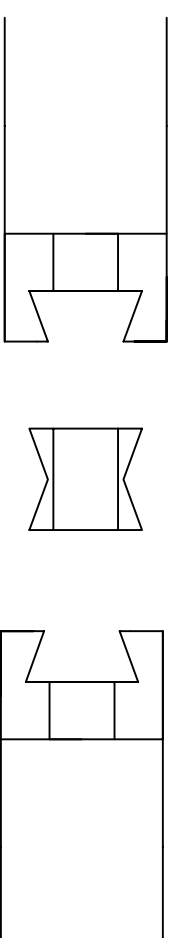

Överkant & underkant vägg

Luftspalt mot innerväggar 50mm  
 Luftspalt mot ytterväggar 100mm  
 Nedsänkt frys i grop  
 Grop görs 100mm större än frysrum

Vår ref	Kvantitet	Titel/Namn, destination, material, dimension etc		Artikel Nr./Referens
Ritad av Henric Wendahl		Konfr_ av XXX	Godkänd av XXX - 00/00/00	Filnamn XXX
KYL PANEL AB		<p>Monteringsanvisning Frysrum</p> <p>Ovanpåliggande bef golv</p>		
Lerbacksgatan 6 571 38 Nässjö Tel 0380-180 05		Datum 08/10/01	Skala 1:70	Blad A3
		Edition 0		