


RevNo Revision note

Date

Signature Checked

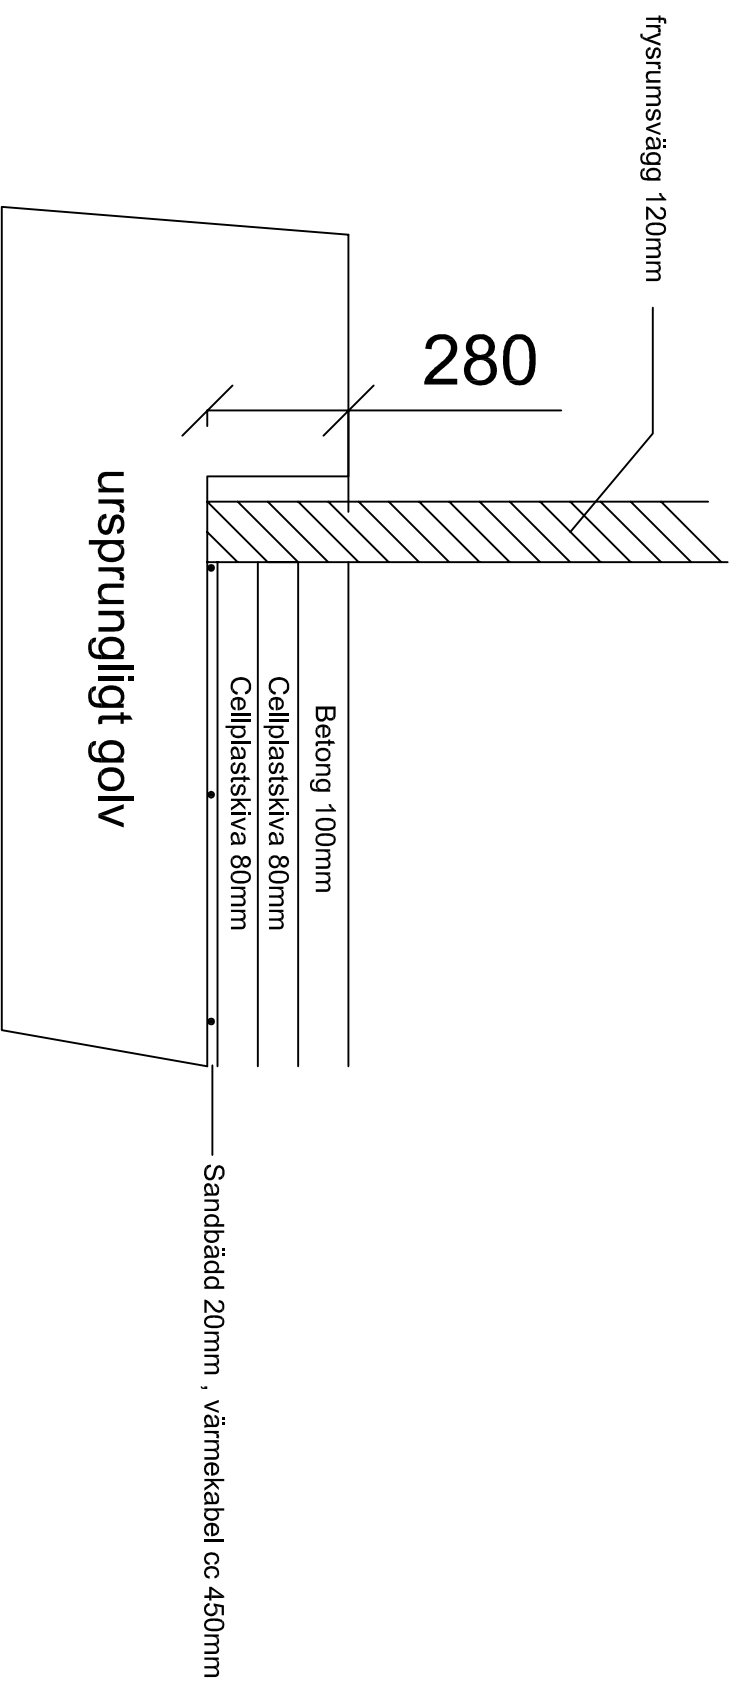

Vår ref	Kvantitet	Titel/Namn, destination, material, dimension etc			Artikel Nr./Referens	
Ritad av Henric Wendahl		Kontr. av XXX	Godkända av XXX - 00/00/00	Filnamn Frysrumsgolv	Datum 08/09/10	Skala 1:15
KYL PANEL AB		Betonggolv i frysrumsrum				
Lerbäcksgatan 6 571 38 Nässjö Tel 0380-180 05						X