


RevNo	Revision note	Date	Signature	Checked
-------	---------------	------	-----------	---------

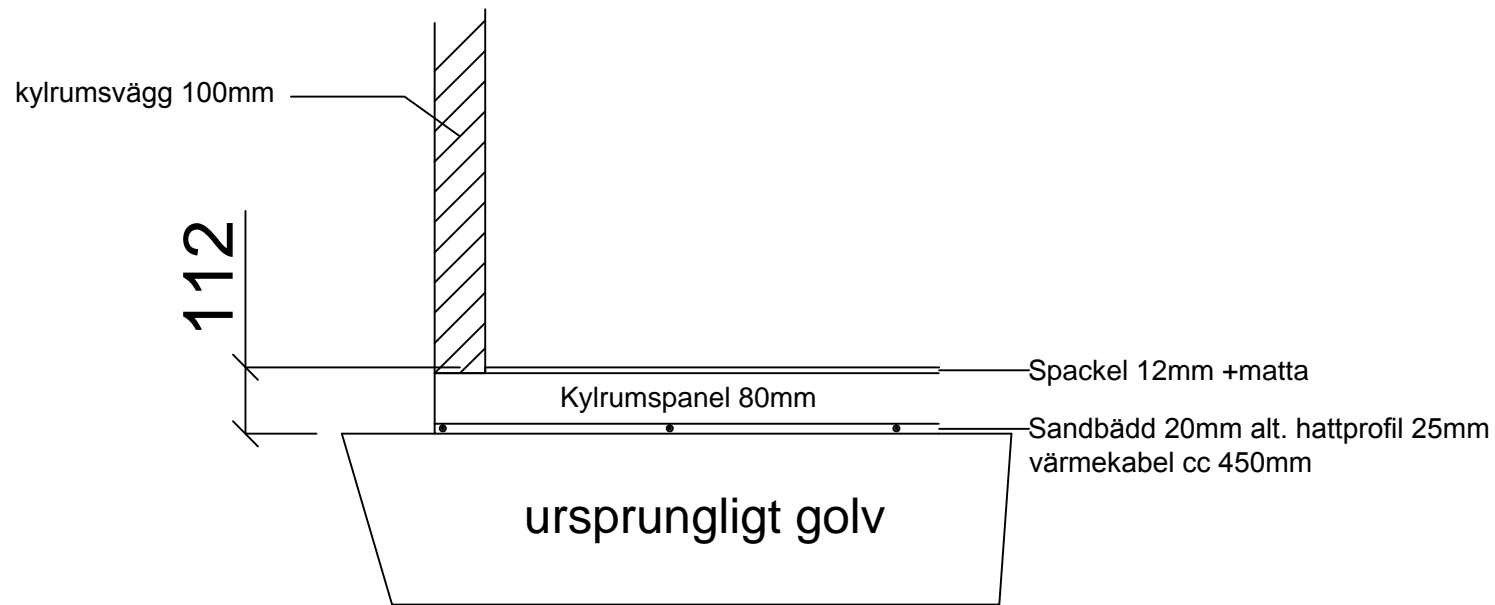

Vår ref	Kvantitet	Titel/Namn, destination, material, dimension etc			Artikel Nr./Referens	
Ritad av Henric Wendahl		Kontr._av XXX	Godkända_av XXX - 00/00/00	Filnamn Kylrumsgolv	Datum 15/10/30	Skala 1:15
KYLPANEL AB Lerbacksgatan 6 571 38 Nässjö Tel 0380-180 05				Kylrumsgolv ovanpåliggande		
				x	Edition 0	Blad A4